
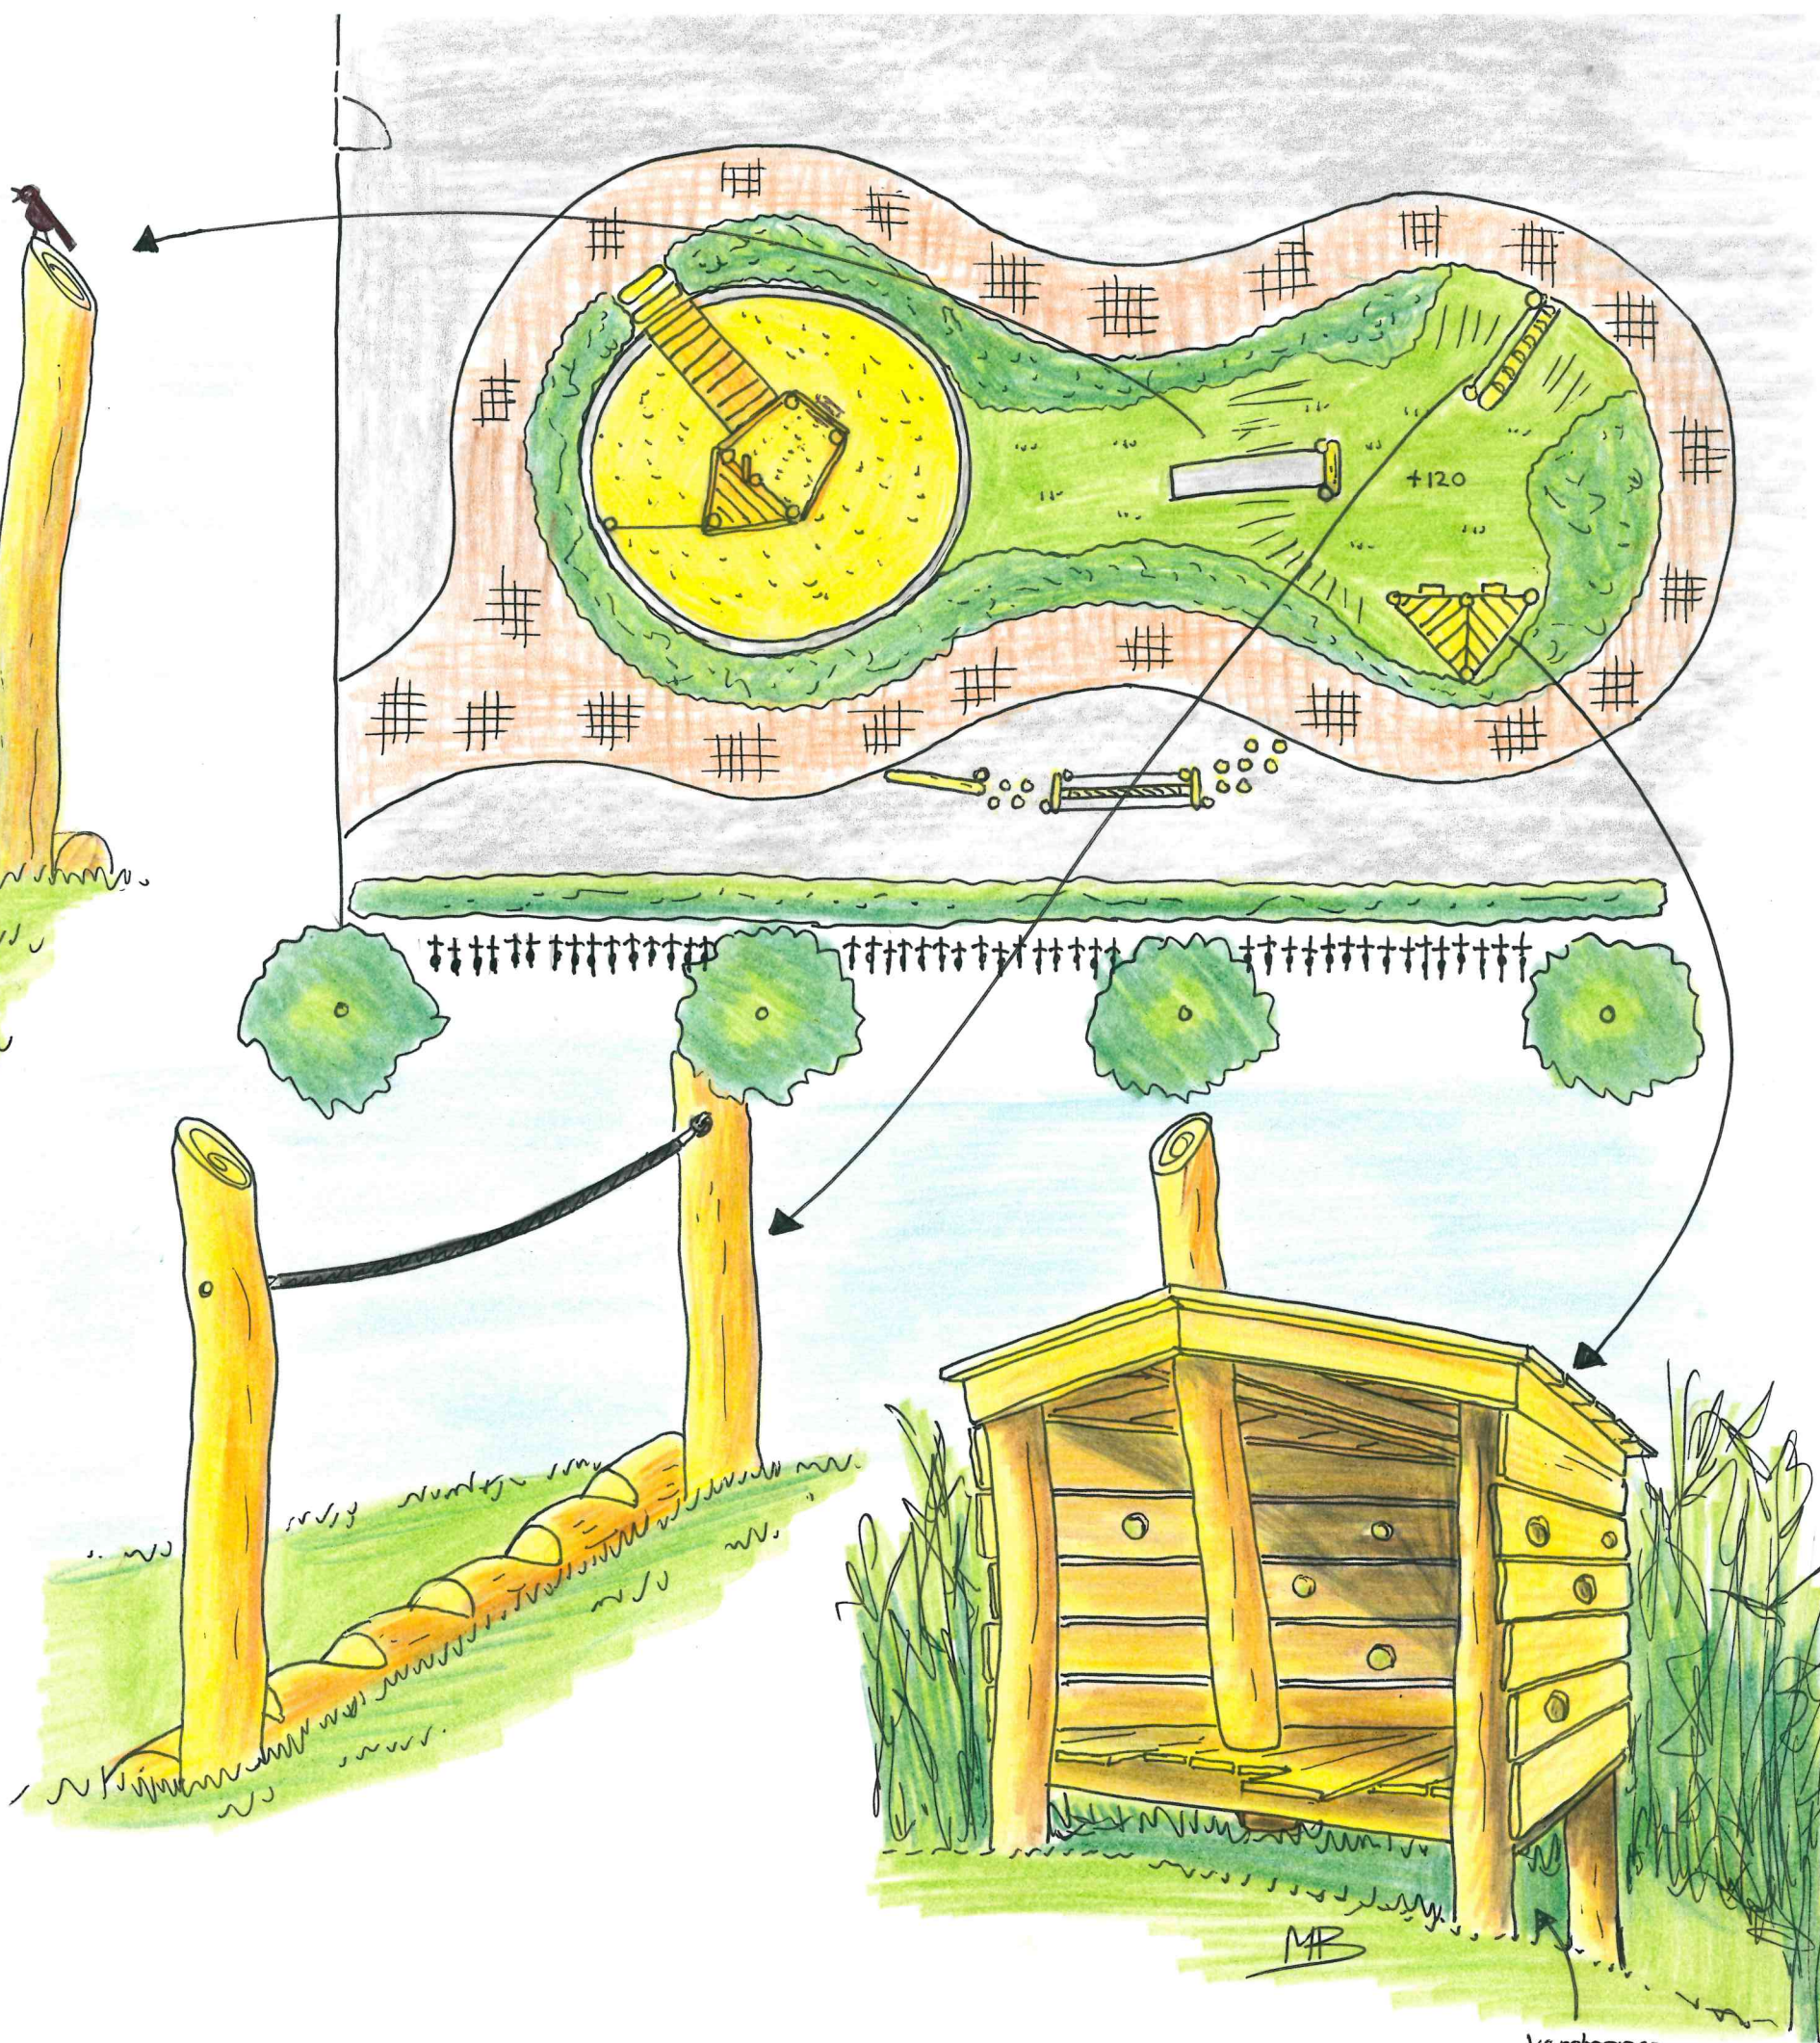


# Zevenbergen

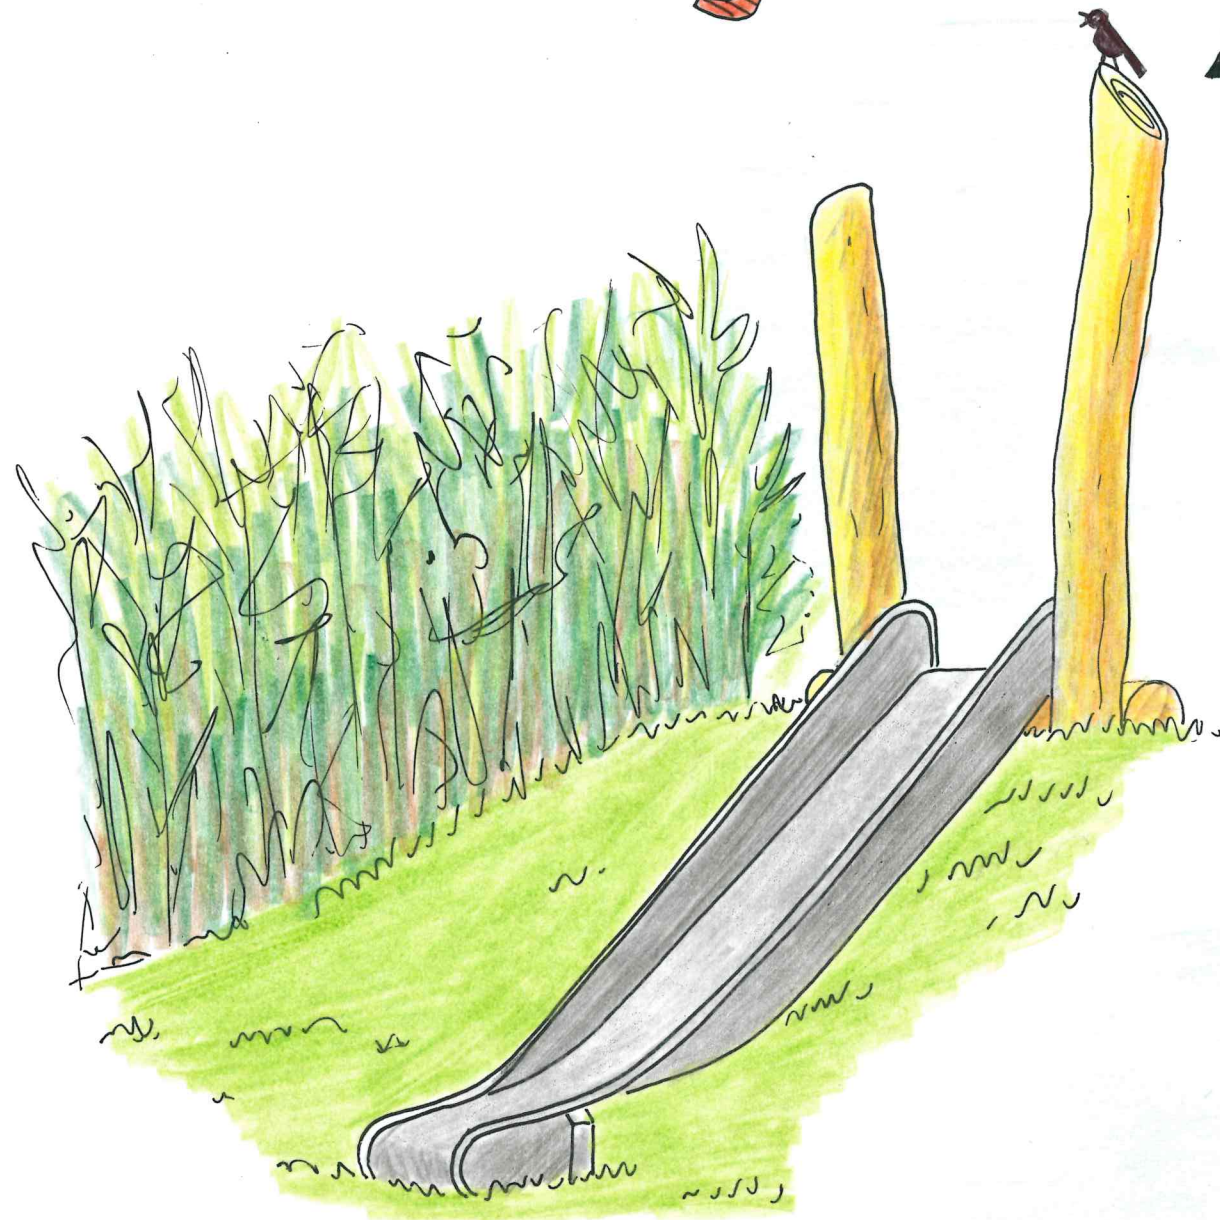

Bredeschool "De Neerhof" Zevenbergen

Ontwerp : Speelmaatje

Getekend door : Margreet

Schaal plattegrond : 1 : 100

Formaat : A3

Datum : 18 mei 2015

Verstoppen  
onder huisje

MB